



# M1000-D-DSYA-A1

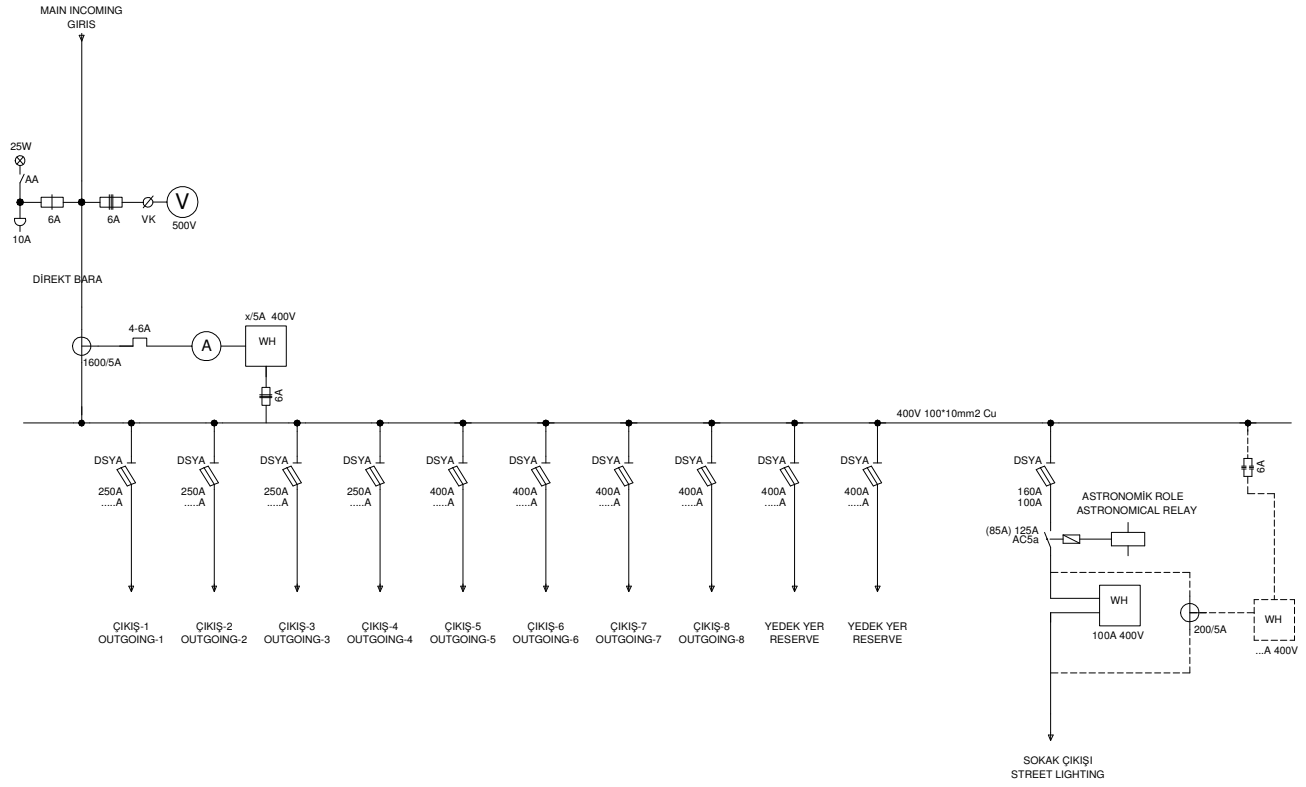

SCALE	1/1	03.05.2014	DATE	09.04.2014	afb ENERJİ	TEDAŞ GENEL MÜDÜRLÜĞÜ	TEDAŞ TİPİ PANOLAR TEDAS TYPE PANELS	1000KVA ADP PANOSU (DAHİLİ TİP) / INDOOR TYPE LV PANEL TEKHAT ŞEMASI / SINGLE LINE DIAGRAM	1		
DIN NORM	A3		DESİNGER	ALİ OSMAN YILMAZ						2014-***-E001	----
REVISION	NAME	DATE	DRAWN	ALİ OSMAN YILMAZ							+-
D:\PROJELER\01-TIP PROJELER\01-ALV-T (TEDAŞ TİPİ PANOLAR)\01_00_ÇALIŞMALAR\E001.DWG					BU RESİMİN BÜTÜN HAKLARI AFB ENERJİ'YE AITTİR. TAKLİT EDİLEMEZ İZİNSİZ ÇOĞALTILAMAZ. RESİM ÜZERİNDEN ÖLÇÜ ALMAYINIZ.						

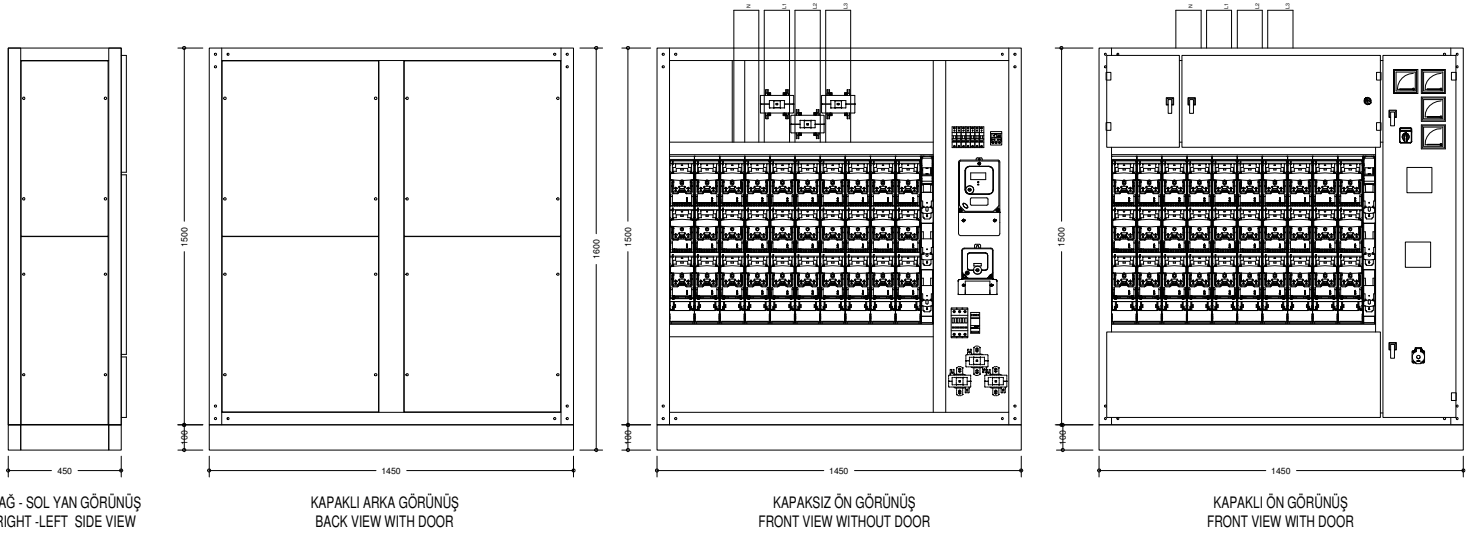

DAHİL TİP PANOLAR KOMPLE CİVATALI OLACAKTIR.  
INDOOR TYPE PANEL SHOULD BE COMPLETELY WITH BOLT.

SCALE	1/1	03.05.2014	DATE	09.04.2014	afb ENERJİ	TEDAŞ GENEL MÜDÜRLÜĞÜ	TEDAŞ TİPİ PANOLAR TEDAS TYPE PANELS	1000KVA ADP PANOSU (DAHİLİ TİP) / INDOOR TYPE LV PANEL GÖRÜNÜŞ RESİMİ / DRAWINGS OF VIEW	1		
DIN NORM	A3		DESİNGER	ALİ OSMAN YILMAZ						2014-***-E001	----
REVISION	NAME	DATE	DRAWN	ALİ OSMAN YILMAZ							+-
D:\PROJELER\01-TIP PROJELER\01-ALV-T (TEDAŞ TİPİ PANOLAR)\01_00_ÇALIŞMALAR\E001.DWG					BU RESİMİN BÜTÜN HAKLARI AFB ENERJİ'YE AITTİR. TAKLİT EDİLEMEZ İZİNSİZ ÇOĞALTILAMAZ. RESİM ÜZERİNDEN ÖLÇÜ ALMAYINIZ.						