



M1250-D-DSYA-A1

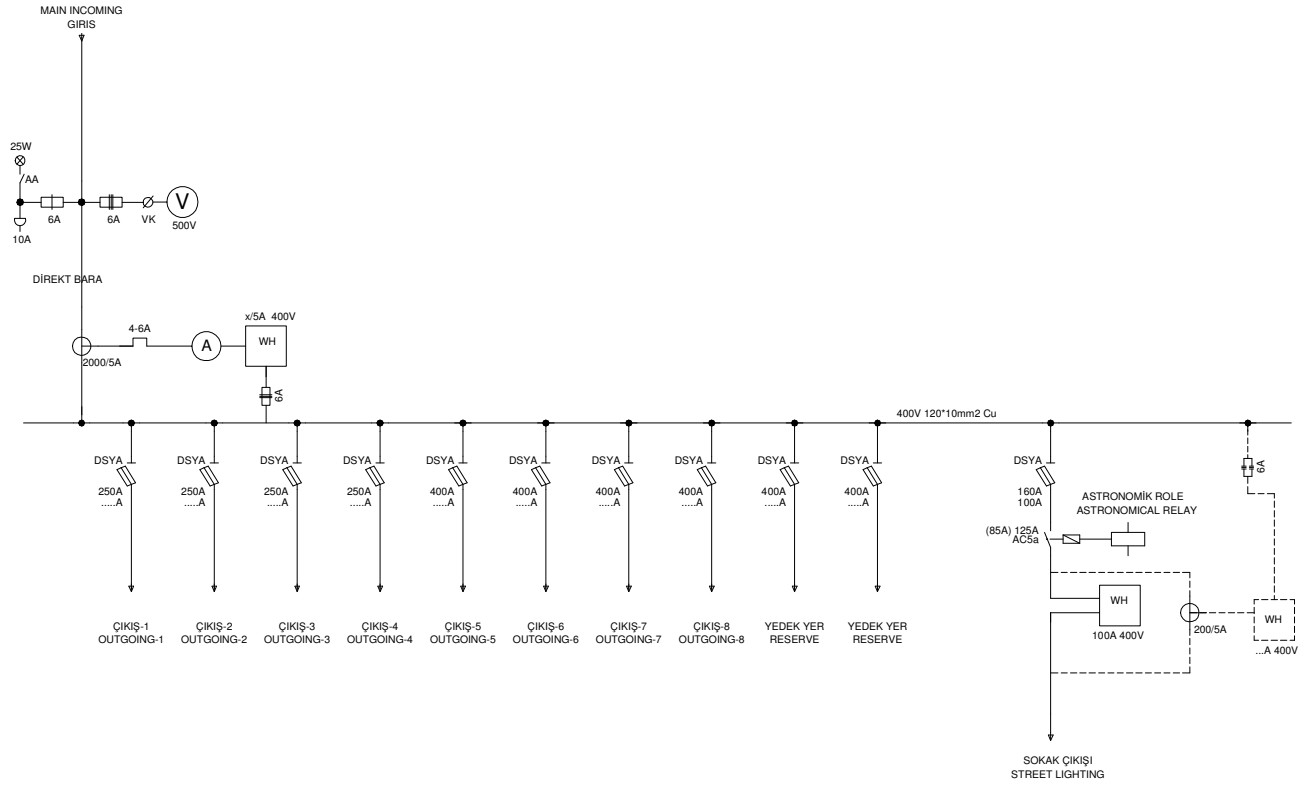

SCALE	1/1	03.05.2014	DATE	09.04.2014	afb ENERJİ	TEDAŞ GENEL MÜDÜRLÜĞÜ	TEDAŞ TİPİ PANOLAR TEDAS TYPE PANELS	1250KVA ADP PANOSU (DAHİLİ TİP) / INDOOR TYPE LV PANEL	1
DIN NORM	A3		DESİNGER	ALİ OSMAN YILMAZ				TEKHAT ŞEMASI / SINGLE LINE DIAGRAM	----
REVISION	NAME	DATE	DRAWN	ALİ OSMAN YILMAZ				2014-***-E001	+-

D:\PROJELER\01-TIP PROJELER\01-ALV-T (TEDAŞ TİPİ PANOLAR)\01_00_ÇALIŞMALAR\E001.DWG BU RESİMİN BÜTÜN HAKLARI AFB ENERJİ'YE AITTİR. TAKLİT EDİLEMEZ İZİNSİZ ÇOĞALTILAMAZ. RESİM ÜZERİNDEN ÖLÇÜ ALMAYINIZ.

1	2	3	4	5	6	7	8
---	---	---	---	---	---	---	---

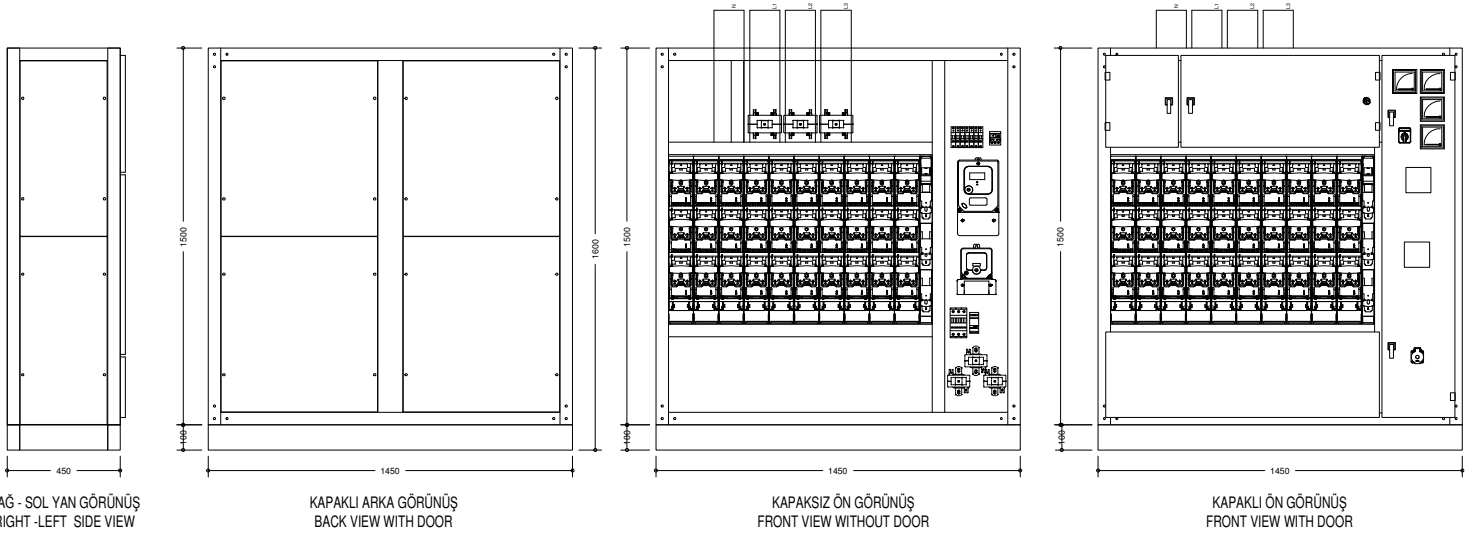

DAHİL TİP PANOLAR KOMPLE CİVATALI OLACAKTIR.
INDOOR TYPE PANEL SHOULD BE COMPLETELY WITH BOLT.

SCALE	1/1	03.05.2014	DATE	09.04.2014	afb ENERJİ	TEDAŞ GENEL MÜDÜRLÜĞÜ	TEDAŞ TİPİ PANOLAR TEDAS TYPE PANELS	1250KVA ADP PANOSU (DAHİLİ TİP) / INDOOR TYPE LV PANEL	1
DIN NORM	A3		DESİNGER	ALİ OSMAN YILMAZ				GÖRÜNÜŞ RESİMİ / DRAWINGS OF VIEW	----
REVISION	NAME	DATE	DRAWN	ALİ OSMAN YILMAZ				2014-***-E001	+-

D:\PROJELER\01-TIP PROJELER\01-ALV-T (TEDAŞ TİPİ PANOLAR)\01_00_ÇALIŞMALAR\E001.DWG BU RESİMİN BÜTÜN HAKLARI AFB ENERJİ'YE AITTİR. TAKLİT EDİLEMEZ İZİNSİZ ÇOĞALTILAMAZ. RESİM ÜZERİNDEN ÖLÇÜ ALMAYINIZ.